





Superficie totale: mq 1240
 Livello: +8.00 mt
 Altezza max: 3.75 mt
 Potenza elettrica a disposizione: max. 70 KW
 Struttura completa di travi portaluci
 Diffusione audio


Sala Blu

 Quadro elettrico di zona
 Prese 220V

2 Piano (quota 8)

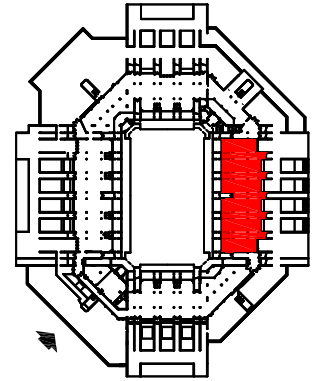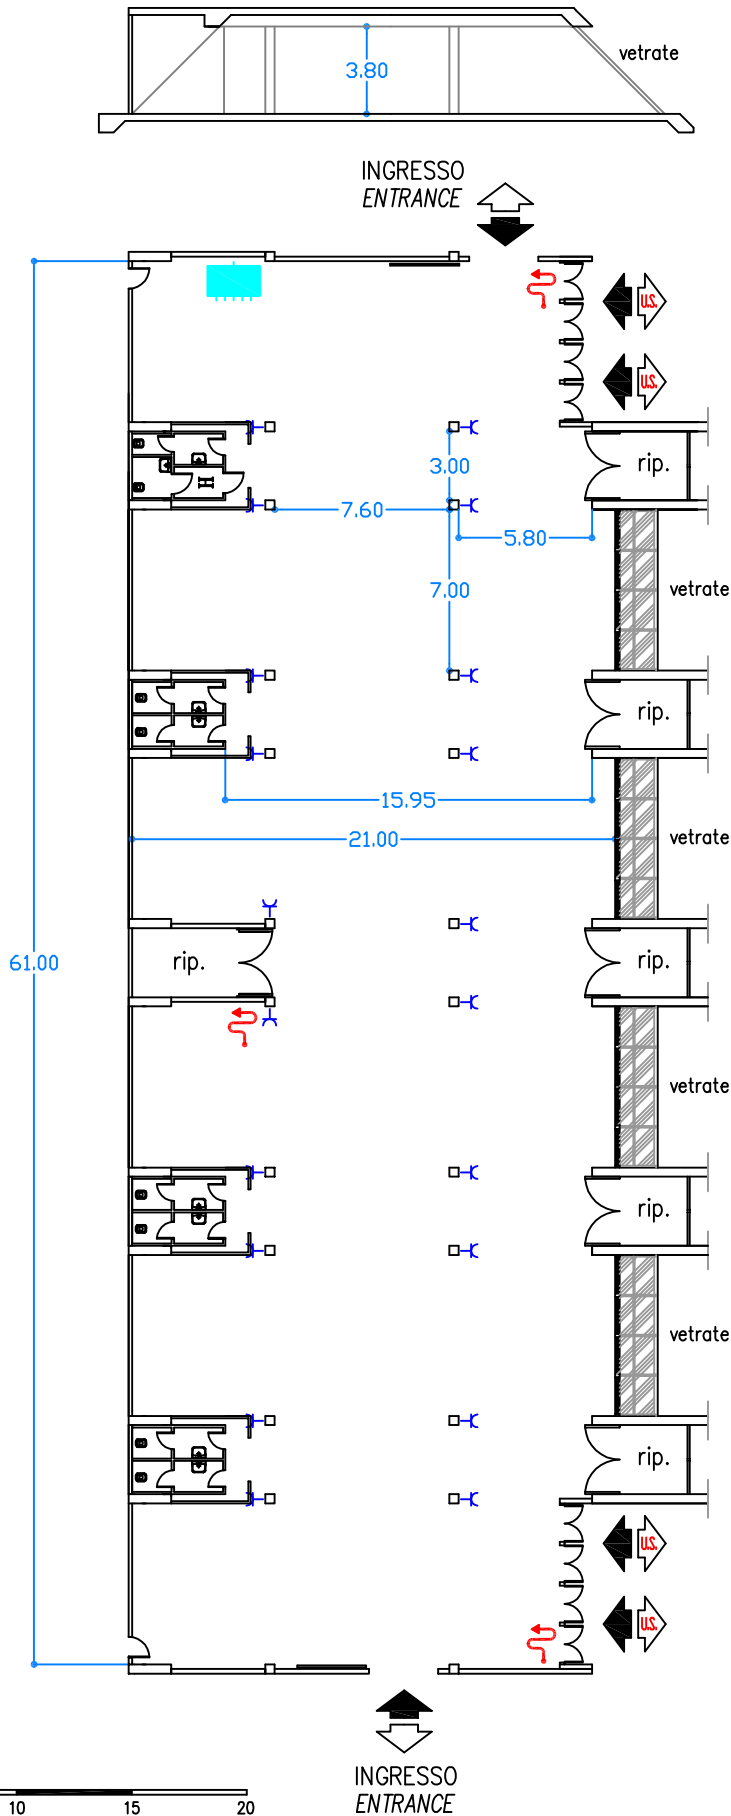

 


scala metrica metric scale




INGRESSO
ENTRANCE

Sala Verde

-  Quadro elettrico di zona
-  Idrante


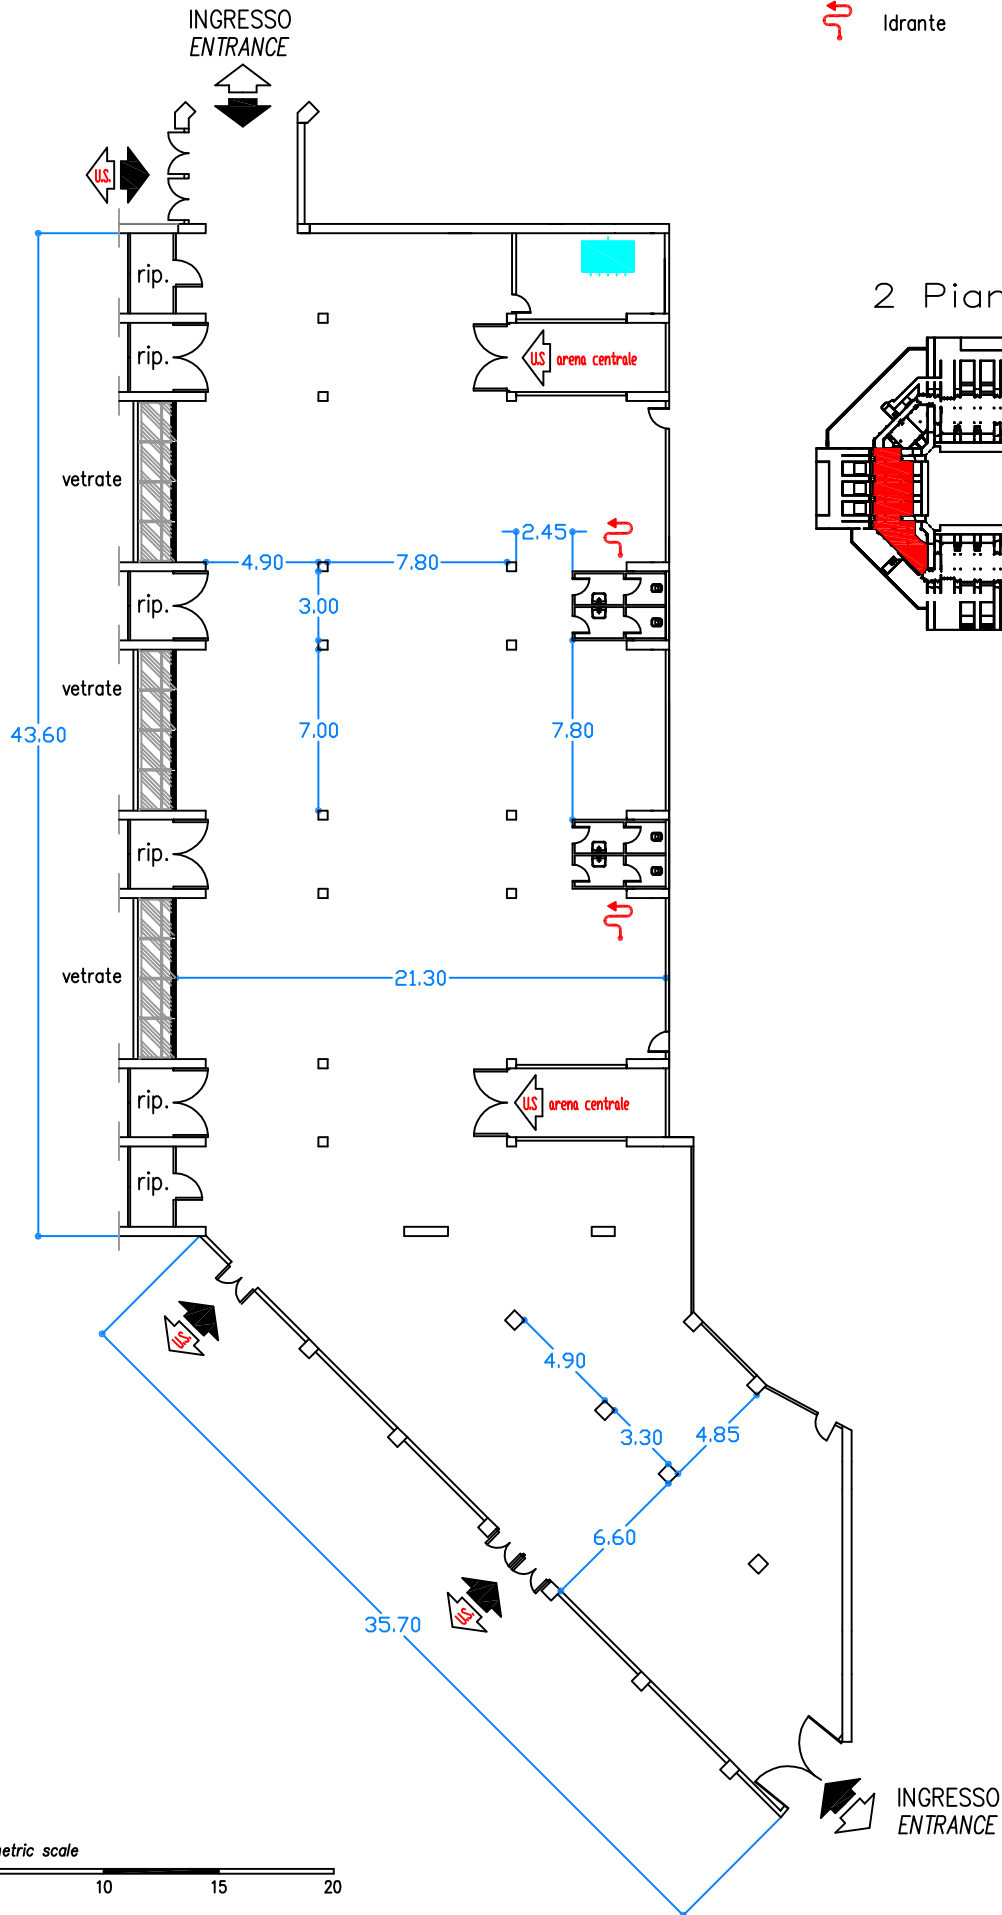


2 Piano (quota 8)

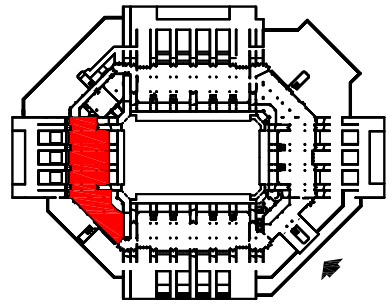

Sala Grigia

2° Piano (quota 8)

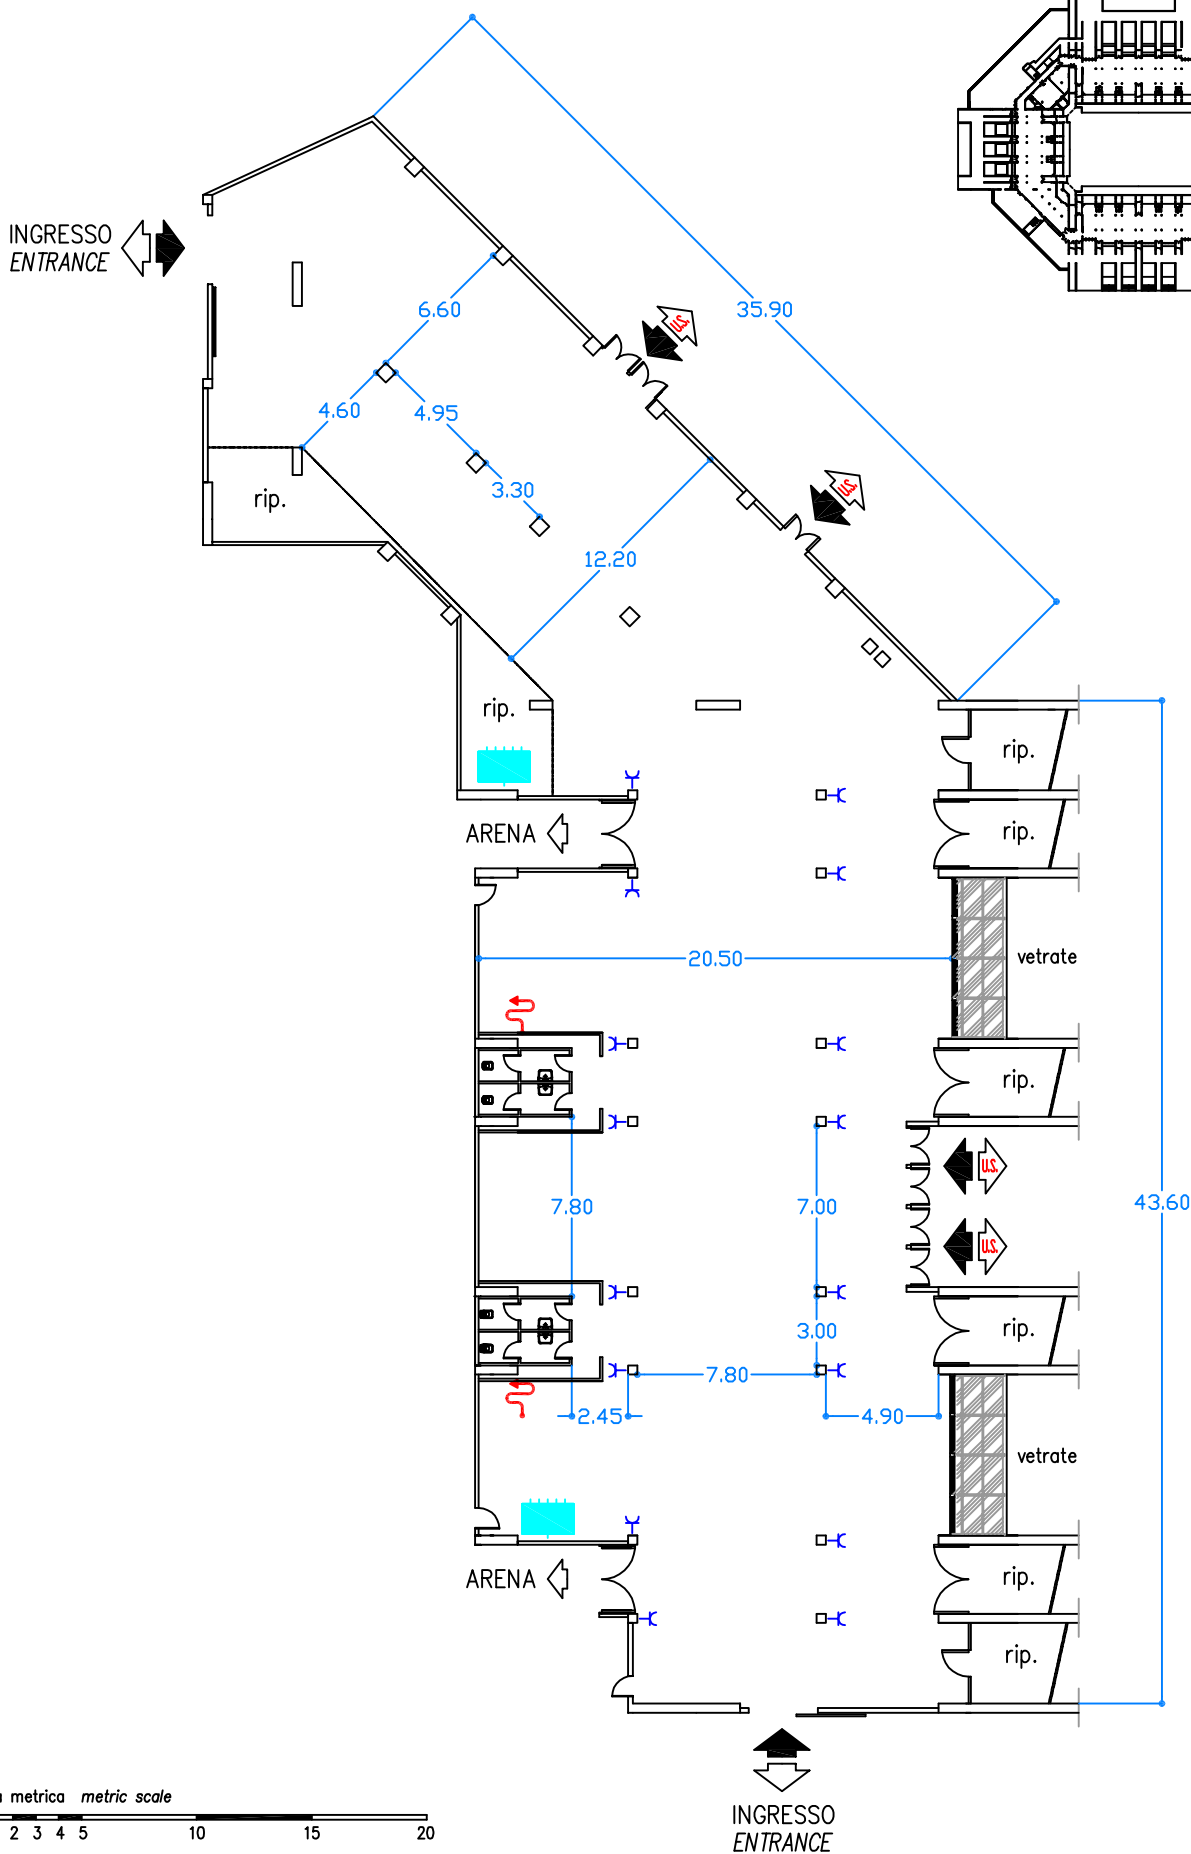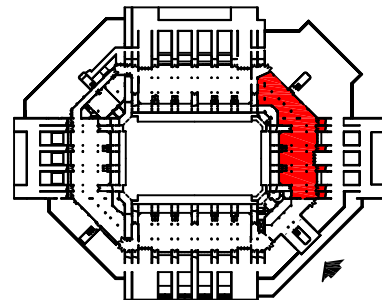






scala metrica metric scale


0 1 2 3 4 5 10 15 20

INGRESSO
ENTRANCE


Sala Rossa

Superficie totale: mq 1240
 Livello: +8.00 mt
 Altezza max: 3.75 mt
 Potenza elettrica a disposizione: max. 140 KW
 Struttura completa di travi portaluci
 Diffusione audio


-  Quadro elettrico di zona
-  Prese CEE 2P+T 16A (220V)
-  Prese CEE 3P+T 16A (380V)
-  Prese CEE 3P+T 16A (380V) sul canale
-  Idrante

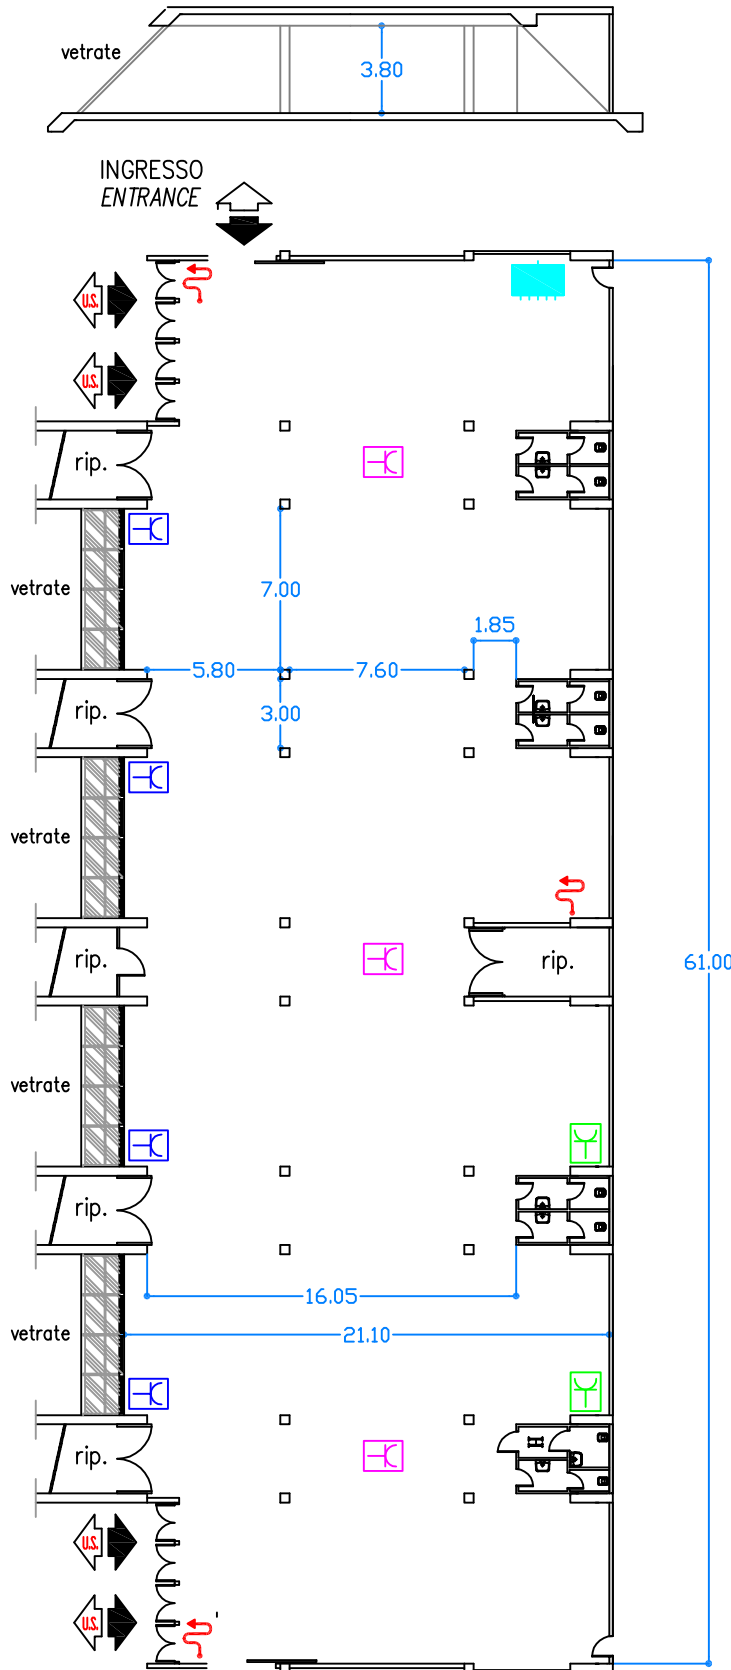

2 Piano (quota 8)

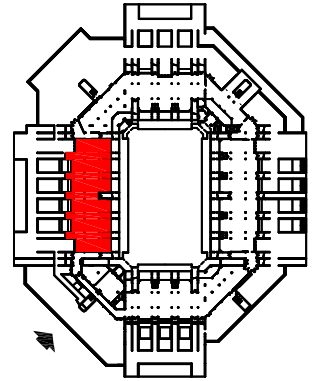

scala metrica metric scale

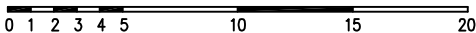

 INGRESSO
ENTRANCE